

Hà Nội, ngày 09 tháng 11 năm 2023

THƯ MỜI CHÀO GIÁ

Về việc mời chào giá cho Dịch vụ thi công Nâng cấp, cải tạo hệ thống khí y tế cho khoa HSTC và Đơn nguyên Ung Bướu

Kính gửi: Quý Công ty, đơn vị

Bệnh viện đa khoa Đông Anh có nhu cầu thực hiện Nâng cấp, cải tạo hệ thống khí y tế cho khoa HSTC và Đơn nguyên Ung Bướu.

Để đảm bảo cho công tác khám, chữa bệnh tại bệnh viện và có cơ sở thực hiện theo đúng quy định, Bệnh viện đa khoa Đông Anh kính mời Quý Công ty, đơn vị quan tâm khảo sát và chào giá cho Dịch vụ thi công Nâng cấp, cải tạo hệ thống khí y tế cho khoa HSTC và Đơn nguyên Ung Bướu.

Nội dung danh mục, khối lượng công việc dự kiến: (chi tiết theo Danh mục đính kèm)

- Trong bảng chào giá phải ghi rõ: thời gian bảo hành, bảo trì và hậu mãi (nếu có), hiệu lực của chào giá.
- Bảng chào giá phải ghi rõ nội dung ngoài phong bì để tiện theo dõi.
- Cung cấp 01 bộ Hồ sơ năng lực bản cứng, hợp đồng tương tự (nếu có).
- Giấy tờ đi kèm đối với linh, phụ kiện cung cấp cho bệnh viện.
- Thời gian nộp chào giá: từ 08h ngày 09/11/2023 đến trước 17h ngày 18/11/2023.
- Nơi nhận báo giá: Phòng Vật tư – Thiết bị y tế - Bệnh viện đa khoa Đông Anh. Địa chỉ: Tổ 1, Thị trấn Đông Anh, Huyện Đông Anh, TP.Hà Nội.

Rất mong sự hồi đáp của Quý Công ty.

Trân trọng cảm ơn./.



GIÁM ĐỐC


Chu Đình Năng

DANH MỤC

(Kèm theo thư mời chào giá ngày 09/11/2023 của Bệnh viện đa khoa Đông Anh)

STT	Nội dung cung cấp	Đơn vị tính	Khối lượng	Mô tả hàng hóa
1	Ô Khí Đơn Khí Oxy chuẩn BS	Bộ	11	Tiêu chuẩn sản xuất: HTM02.01, ISO7396-1. Chất lượng sản xuất: EN ISO13485:2012. ISO9001 hoặc tương đương Đầu ra khí được mã hóa màu cho từng loại khí. Có van chặn cho bảo trì, sửa chữa hệ thống cho từng ô khí. Áp lực làm việc: 5 bar Lưu lượng: 40L/Phút Đường kính ống: 8mm
2	Ô Khí Đơn Khí Nén chuẩn BS	Bộ	2	Tiêu chuẩn sản xuất: HTM02.01, ISO7396-1. Chất lượng sản xuất: EN ISO13485:2012. ISO9001 hoặc tương đương Đầu ra khí được mã hóa màu cho từng loại khí. Có van chặn cho bảo trì, sửa chữa hệ thống cho từng ô khí. Áp lực làm việc: 5 bar Lưu lượng: 40L/Phút Đường kính ống: 8mm
3	Ô Khí Đơn Khí Hút chuẩn BS	Bộ	6	Tiêu chuẩn sản xuất: HTM02.01, ISO7396-1. Chất lượng sản xuất: EN ISO13485:2012. ISO9001 hoặc tương đương Đầu ra khí được mã hóa màu cho từng loại khí. Có van chặn cho bảo trì, sửa chữa hệ thống cho từng ô khí. Áp lực làm việc: 5 bar Lưu lượng: 40L/Phút Đường kính ống: 8mm
4	Van Khóa D28	Cái	3	Bao gồm thân van và rắc nối động
5	Van Khóa D22	Cái	6	Bao gồm thân van và rắc nối động
6	Ống Đồng Y Tế	m	99,2	Đường Kính 12mm; Dày 0,8mm
7	Ống Đồng Y Tế	m	13,6	Đường Kính 15mm; Dày 0,7mm

STT	Nội dung cung cấp	Đơn vị tính	Khối lượng	Mô tả hàng hóa
8	Cút Đồng Y Tế 90°	Cái	38	Đường Kính 12mm
9	Cút Đồng Y Tế 90°	Cái	6	Đường Kính 15mm
10	Nối Thẳng Đồng Y Tế	Cái	22	Đường Kính 12mm
11	Nối Thẳng Đồng Y Tế	Cái	6	Đường Kính 15mm
12	Tê Đồng Y Tế	Cái	18	Đường Kính 12mm
13	Tê Đồng Y Tế	Cái	3	Đường Kính 15mm
14	Tê Đồng Y Tế	Cái	6	Đường Kính 22mm
15	Tê Đồng Y Tế	Cái	1	Đường Kính 28mm
16	Côn Thu Đồng Y Tế	Cái	20	Kích thước 2 đầu: 12-10mm
17	Côn Thu Đồng Y Tế	Cái	3	Kích thước 2 đầu: 15-10mm
18	Côn Thu Đồng Y Tế	Cái	6	Kích thước 2 đầu: 12-22mm
19	Nối Giảm Đồng Y Tế	Cái	1	Kích thước: 28-15mm
20	Máng Nhựa	M	44.7	Kích thước: 40x40mm
21	Giá Treo Ống, Giá Đỡ Ống	Bộ	6	
22	Ni tơ thử kín đường ống	Bình	4	Bình (14kg)
23	Que hàn đồng	Kg	5	
24	Oxy hàn	Bình	4	Bình (40L)
25	Gas hàn	Bình	2	Bình (12kg)

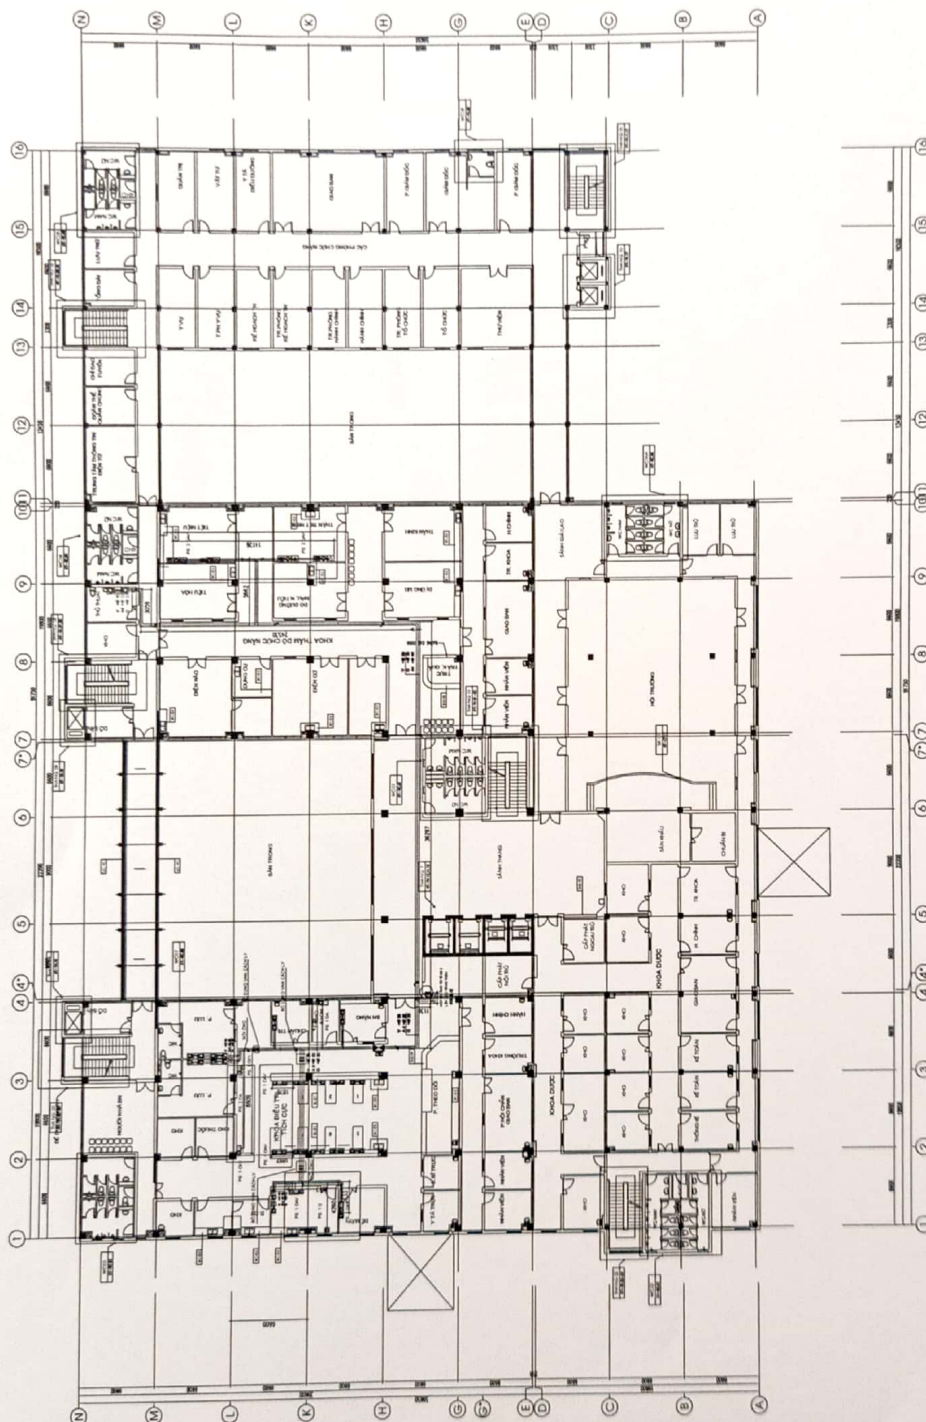

STT	Indonesi	Subjuring	Arti Cak
1	Graf con	16	
2	Graf VACOM	13	
3	Graf A	3	
4	VAN CLOU 172	6	
5	VAN CLOU 179	4	

HỆ THỐNG KHÍ YẾ TẮNG 3
TỶ LỆ 1 / 100

TỶ LỆ 1 / 100

BẢN VẼ PHÁT SINH KHÍ Y TẾ TẦNG 3

HC: 04

Ngày tháng năm 2021

Đơn vị Tư vấn giám sát

Người lập

Đơn vị thi công

